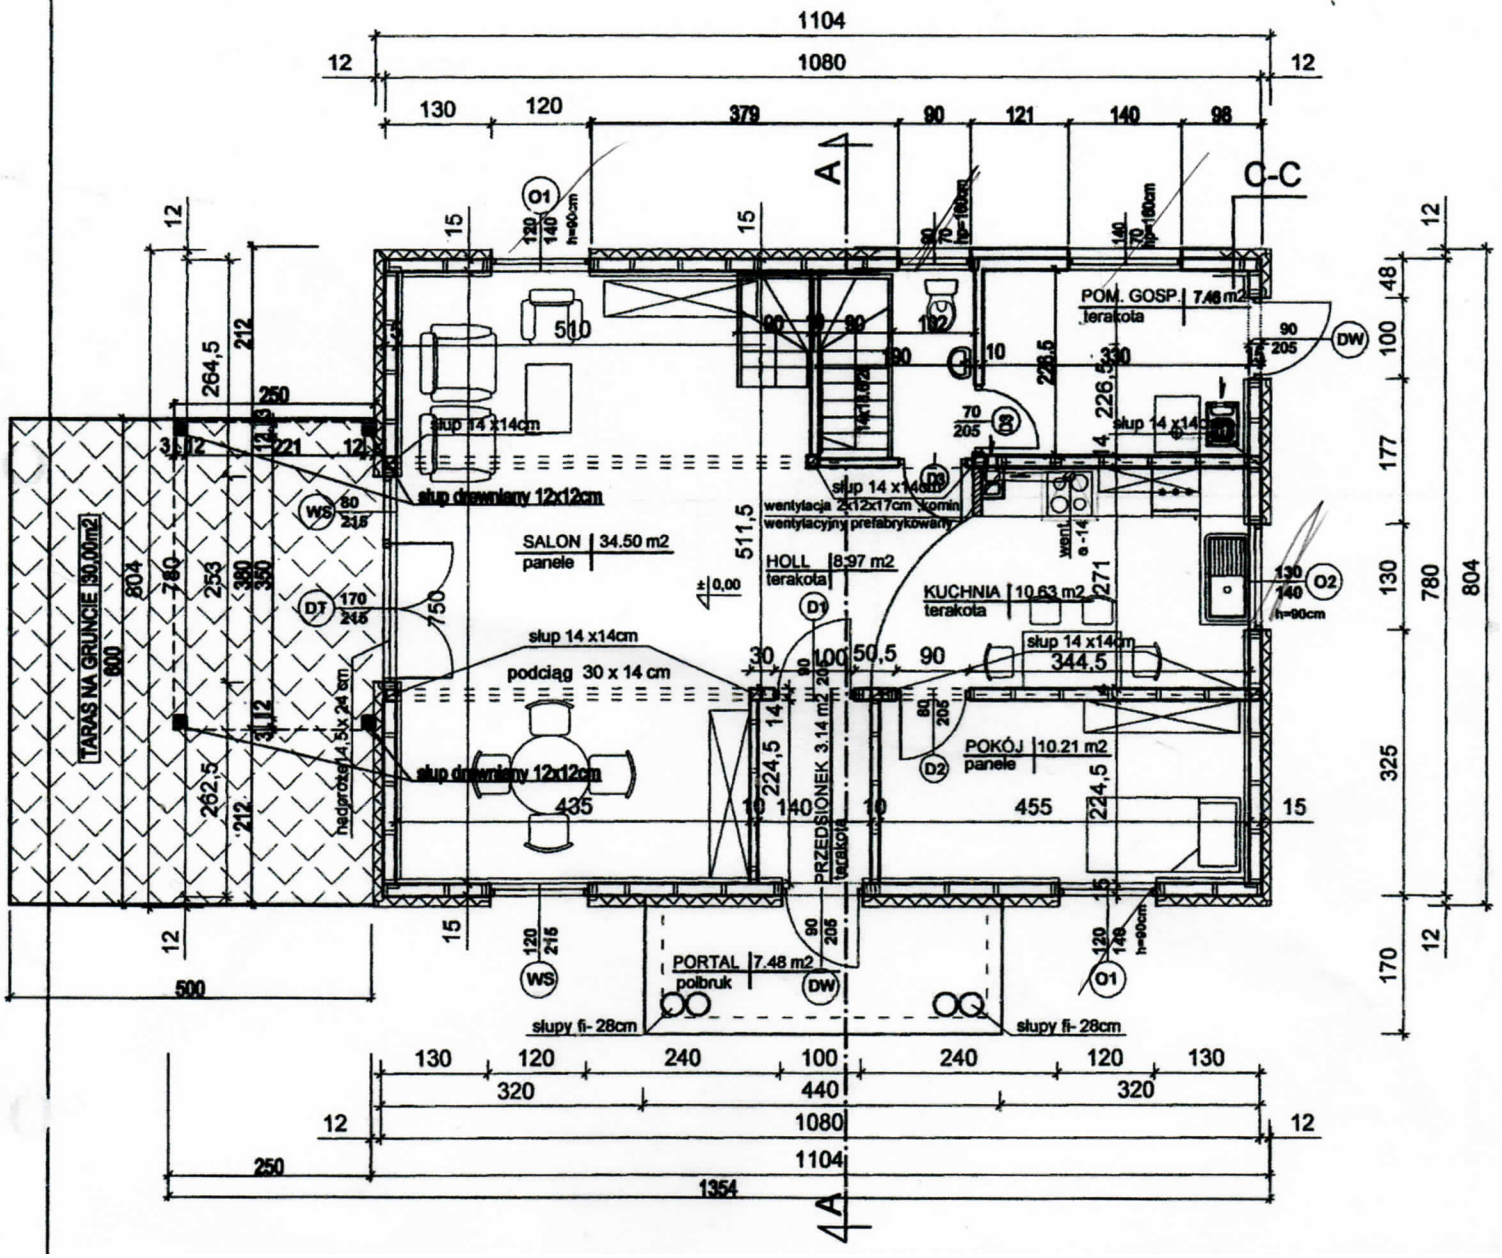RYSUNEK ZAMIENNY
RZUT PARTERU
SKALA 1:100